


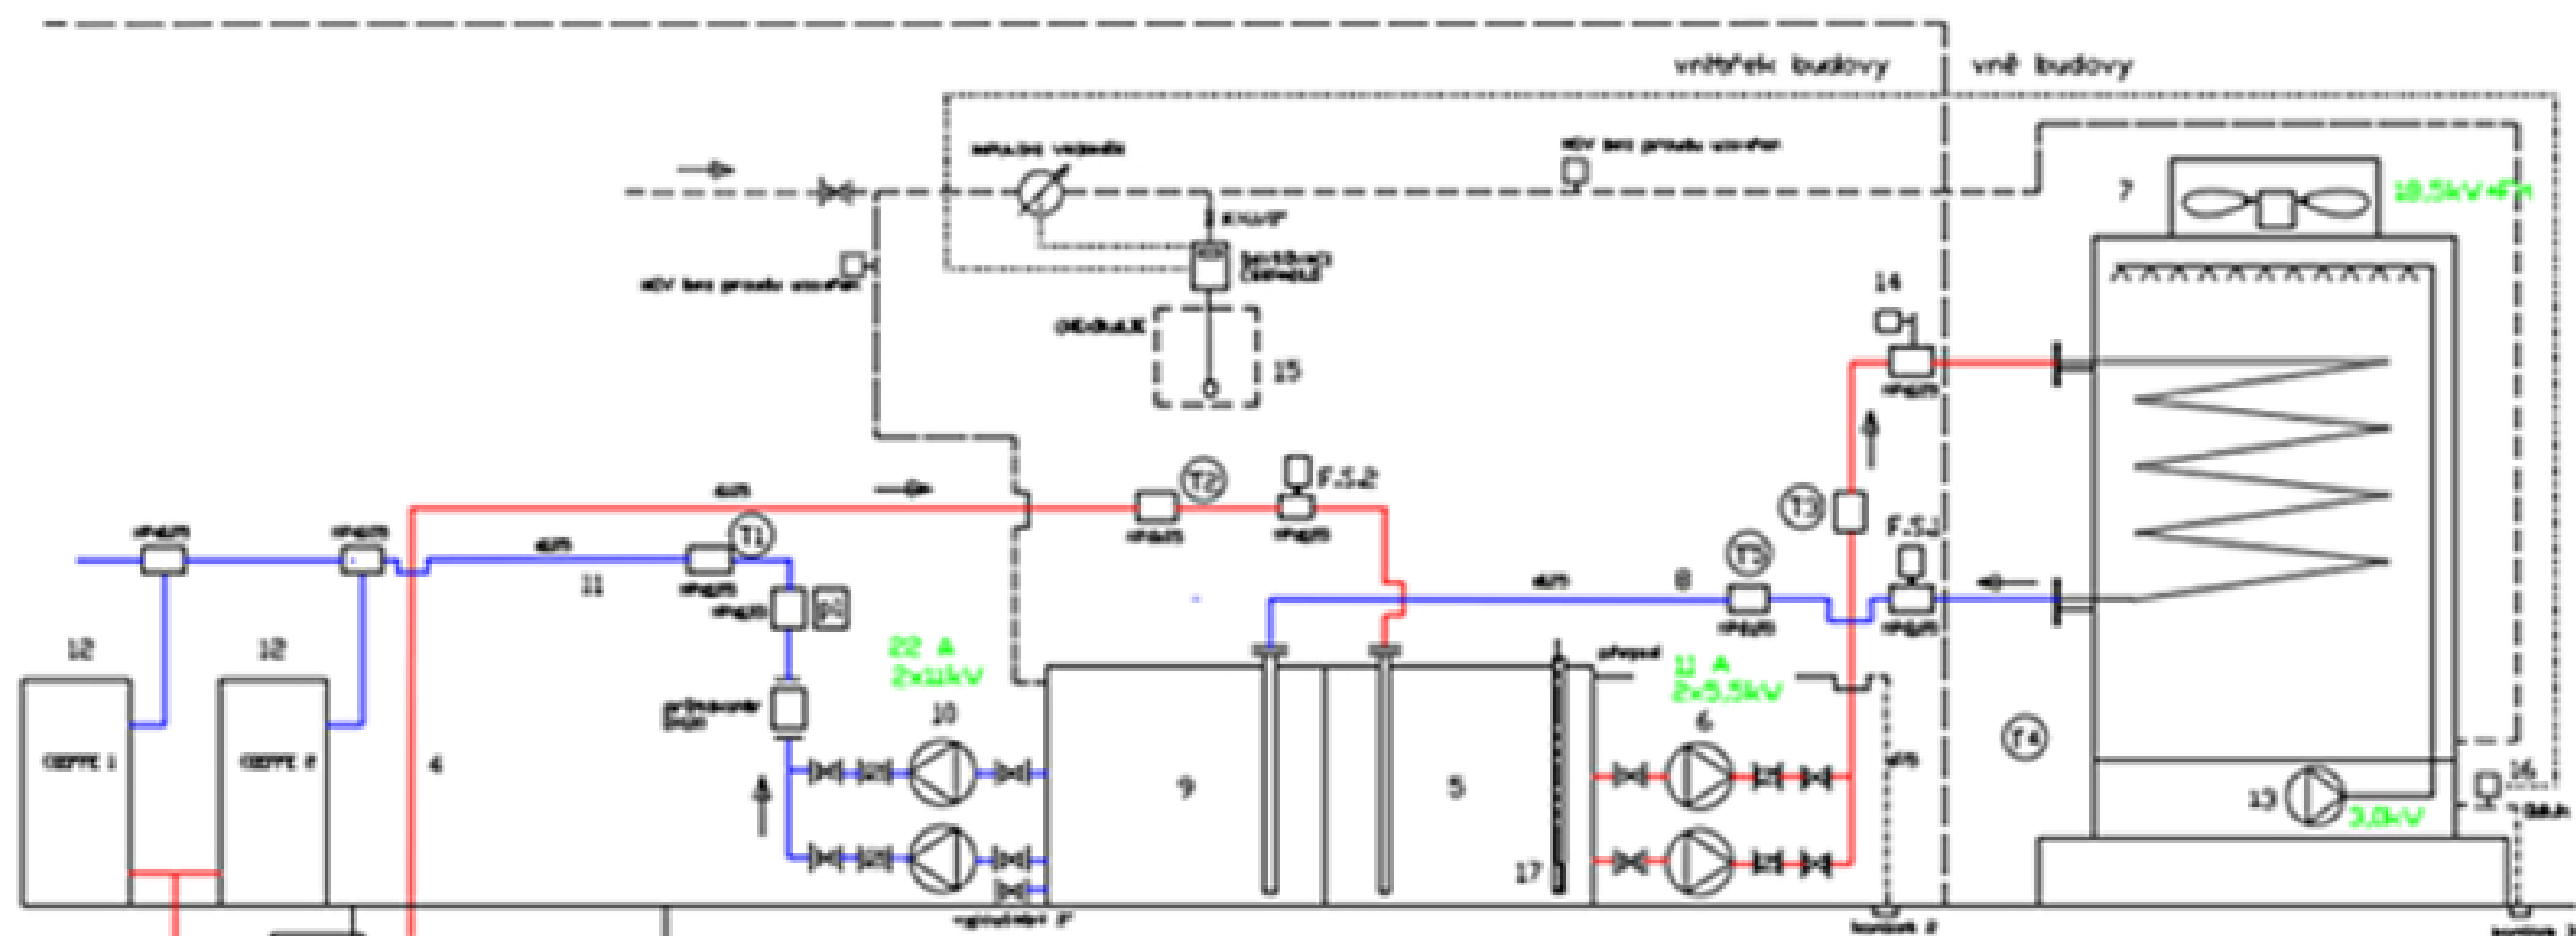

Před a za průtokoměrem rovný úsek potrubí 600 mm

- 1 - přívod teplé vody z technologie (rozhraní I)
- 2 - jímka s technologickou vodou 1,2x2,4x1,3 m
- 3 - čerpadlo jímka-nádrž Ebara DV300
- 4 - potrubí ø40 jímka-nádrž
- 5 - teplá sekce plastové nádrže s tg vodou
- 6 - čerpadlo nádrž-chladic-nádrž Ebara 3M 65-125/5,5
- 7 - chladic kapalin DECSA RET-C-090
- 8 - potrubí nádrž-chladic-nádrž
- 9 - studená sekce plastové nádrže s tg vodou
- 10 - technologické čerpadlo Ebara 3M 50-200/11
- 11 - potrubí technol. čerpadla-rozváděč
- 12 - peci CIEFFE (technologické spotřebiče)
- 13 - skřepič čerpadlo chladice kapalin
- 14 - vypouštění NGV (bez proudu otevřen)
- 15 - automatická čerpadla vody s dopouštěním
- 16 - automatický odhuk + vypouštění skřepič vody
- 17 - hydrostatický hladinomer HLM-25N

Elektrické spotřebiče - kW ks

1. čerpadlo v jímce	2,2	2x30
2. čerpadlo do chladice	0,5	2
3. čerpadlo do technologie	11	2
4. ventilátor s FM	18,5	1
5. skřepič čerpadlo	3	1
6. čerpadla vody		
7. odhuk		
8. NGV		3
9. hydrostatický hladinomer		2
PŘÍVODNÍ KABEL 4x35mm ² , Jítání 100A		

NÁZEVI CHLADICÍ SYSTÉM V KALINĚ

Vypracoval: NOVOTNÝ-CHLAZENÍ, a.s. Slavičany

Alcon Grazdani Transmission Czech / Č. Kostelec

Datum: 21.7.2006

Revizor: není

ČIDLA /délka m.:

2x30x2,2xV 5,0 A

T1	= teplota vody k peci	10
T2	= teplota vody od peci	10
T3	= teplota vody na věž	6
T4	= teplota venkovního vzduchu	6
T5	= teplota vody z věže	6
P4	= tlak vody k peci	10